


# MIEJSCOWY PLAN ZAGOSPODAROWANIA PRZESTRZENNEGO DLA OBSZARU W POŁUDNIOWEJ CZĘŚCI OBRĘBU EWIDENCYJNEGO KINICE

ZAŁĄCZNIK NR 1  
do Uchwały Nr .....  
Rady Gminy Nowogródek Pomorski z dnia .....

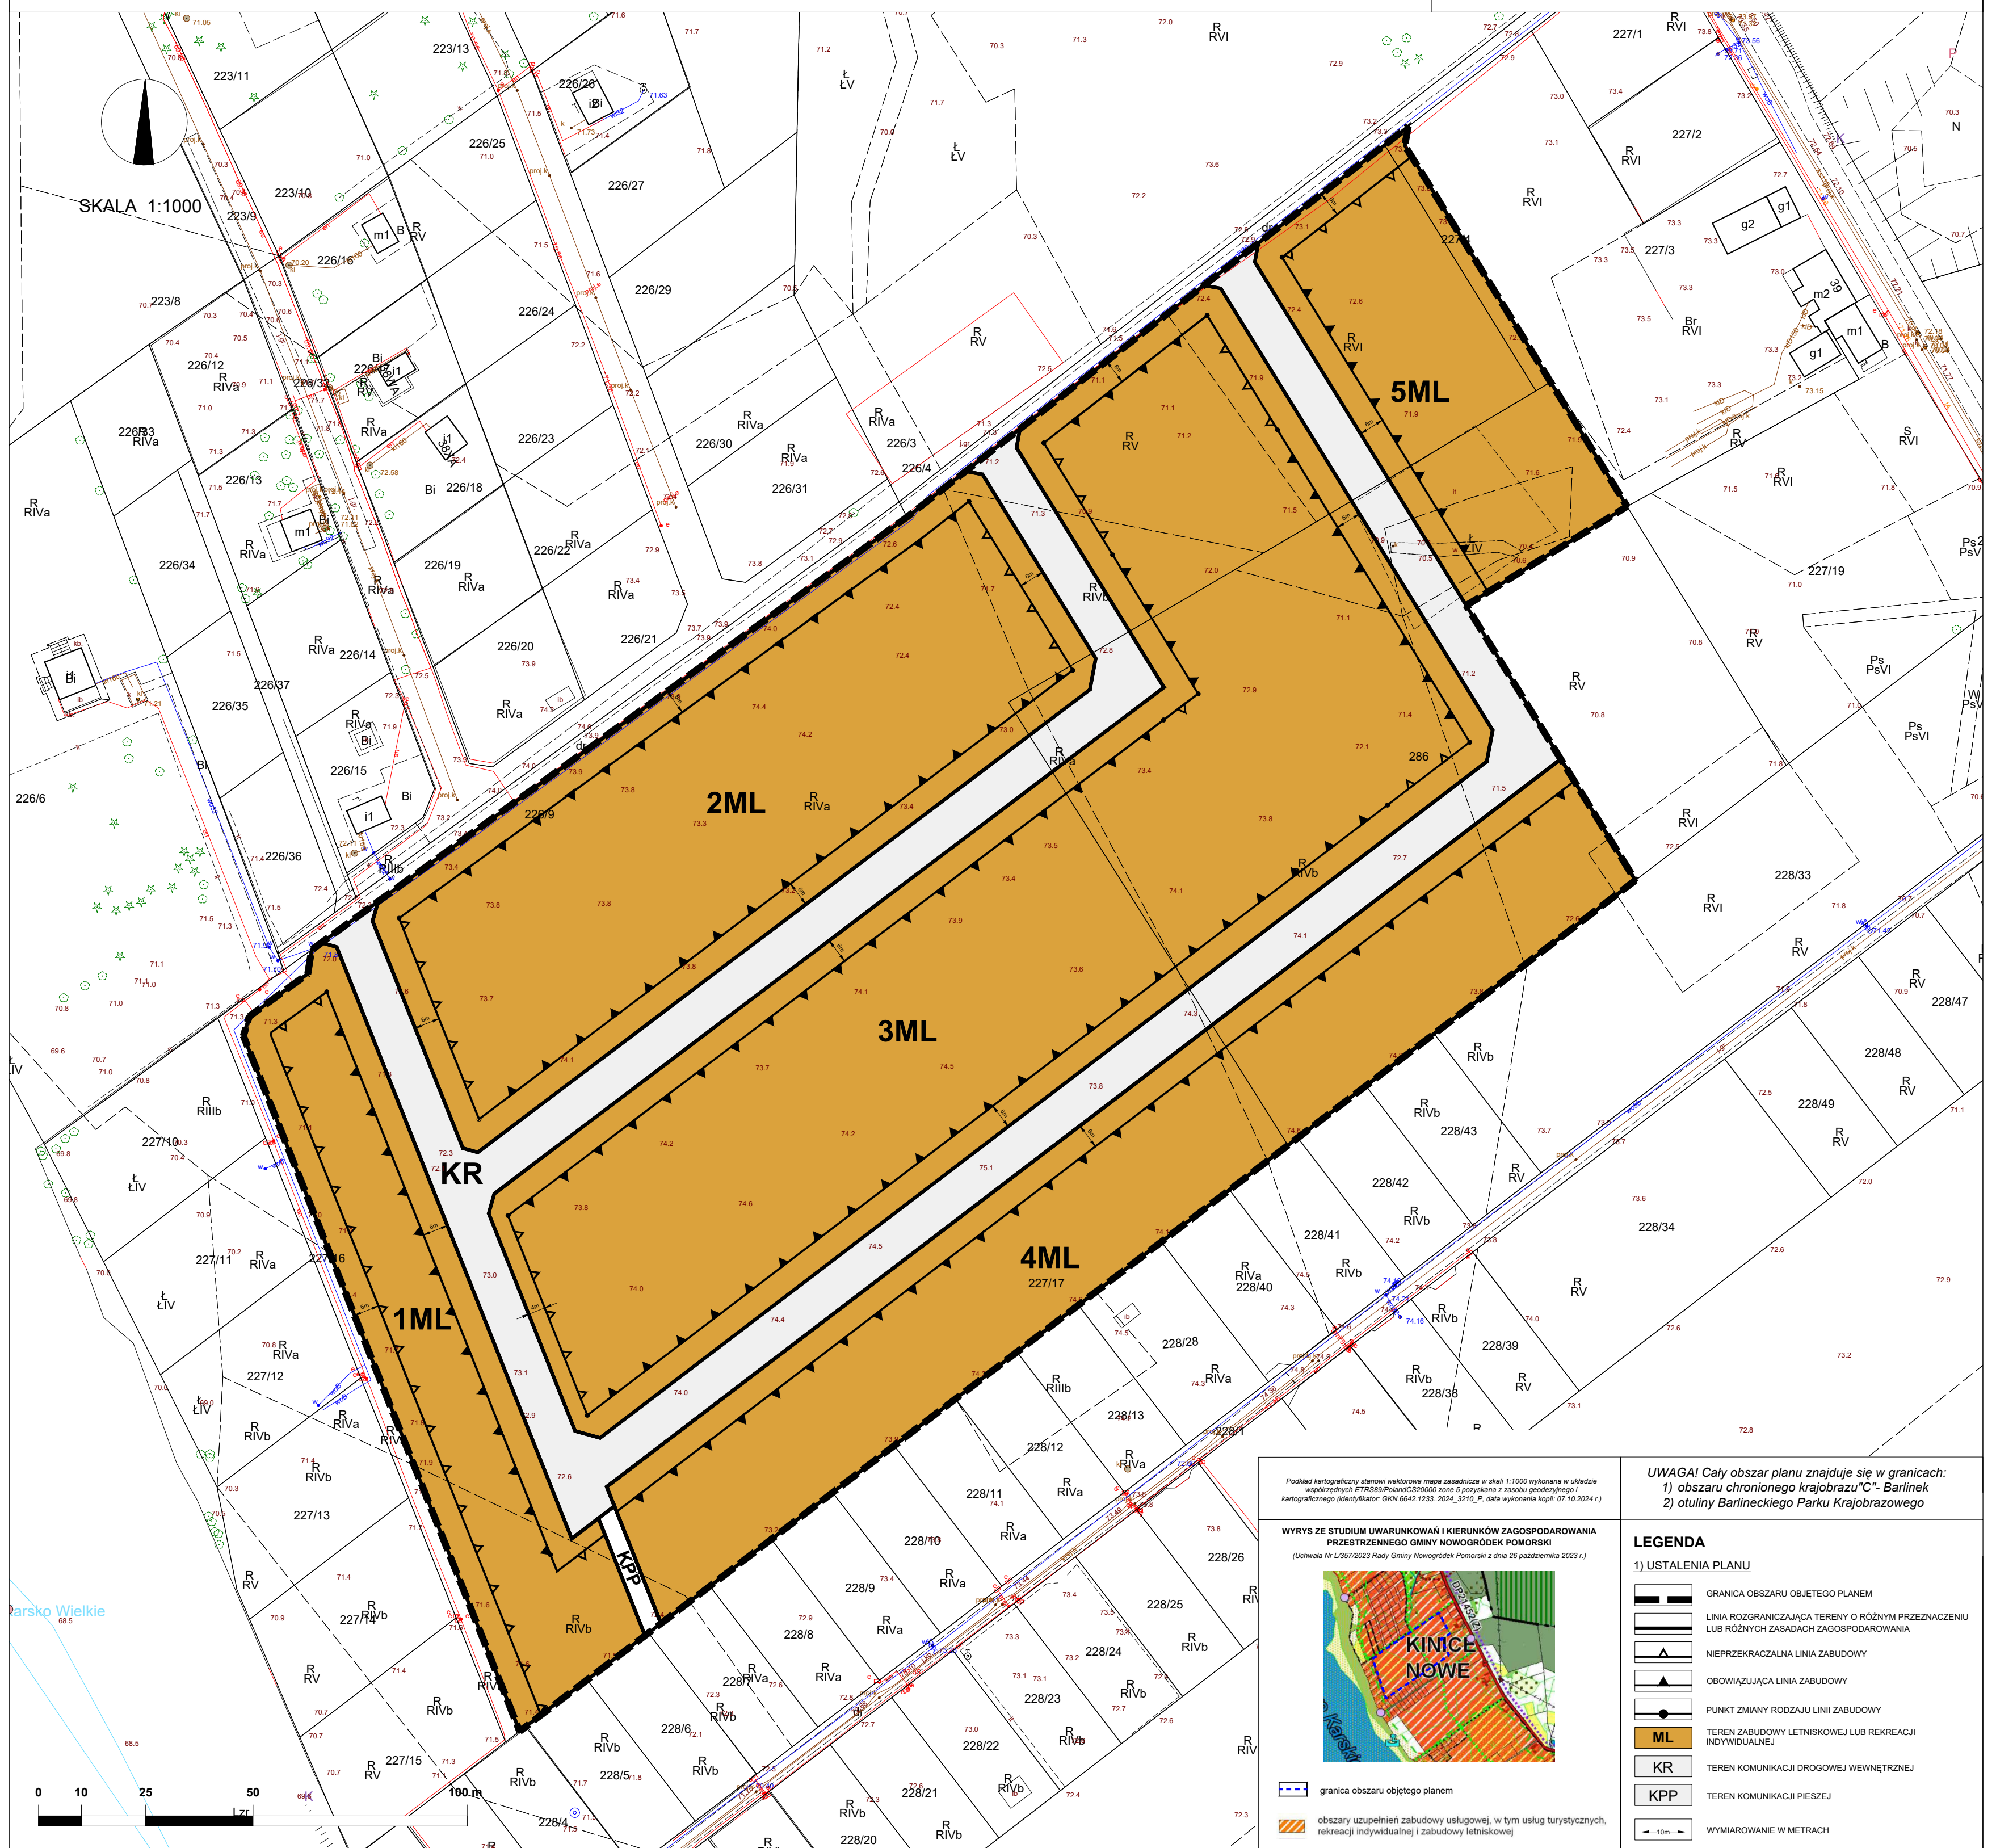

Podkład kartograficzny stanowi wektorowa mapa zasadnicza w skali 1:1000 wykonana w układzie współrzędnych ETRS89/Polskimi:200000 zone 6 pochodząca z zasobu geodezyjnego i kartograficznego (identyfikator: GK01.6642.1233.2024\_3210\_P, data wykonania kopii: 07.10.2024 r.)

WYRS ZE STUDIUM UWARUNKOWAN I KIERUNKÓW ZAGOSPODAROWANIA PRZESTRZENNEGO GMINY NOWOGRÓDEK POMORSKI (Uchwała Nr L357/2023 Rady Gminy Nowogródek Pomorski z dnia 26 października 2023 r.)



--- granica obszaru objętego planem

--- obszary uzupełnień zabudowy usługowej, w tym usług turystycznych, rekreacji indywidualnej i zabudowy letniskowej

**UWAGA!** Cały obszar planu znajduje się w granicach:  
1) obszaru chronionego krajobrazu "C" - Barlinek  
2) otuliny Barlineckiego Parku Krajobrazowego

LEGENDA	
1) USTALENIA PLANU	
	GRANICA OBSZARU OBJĘTEGO PLANEM
	LINIA ROZGRANICZAJĄCA TERENY O RÓŻNYM PRZEZNACZENIU LUB RÓŻNYCH ZASADACH ZAGOSPODAROWANIA
	NIEPRZEKRACZALNA LINIA ZABUDOWY
	OBOWIĄZUJĄCA LINIA ZABUDOWY
	PUNKT ZMIANY RODZAJU LINII ZABUDOWY
	TEREN ZABUDOWY LETNISKOWEJ LUB REKREACJI INDYWIDUALNEJ
	TEREN KOMUNIKACJI DROGOWEJ WEWNĘTRZNEJ
	TEREN KOMUNIKACJI PIESZEJ
	WYMIAROWANIE W METRACH